


SOLUÇÃO 1 - EM ANDAMENTO

VANTAGENS

- Projetos executivos concluídos e em fase final de aprovação junto aos órgãos públicos.

DESVANTAGENS

- Parque aquático no local sugerido, apesar de ter denso paisagismo a toda volta, fica próximo à Avenida Borges de Medeiros
- Por ser adaptação de uma estrutura espacial existente, a solução estrutural para a cobertura do ginásio original será mais cara do que uma nova solução mais simples, com mais pilares e cobertura mais leve.

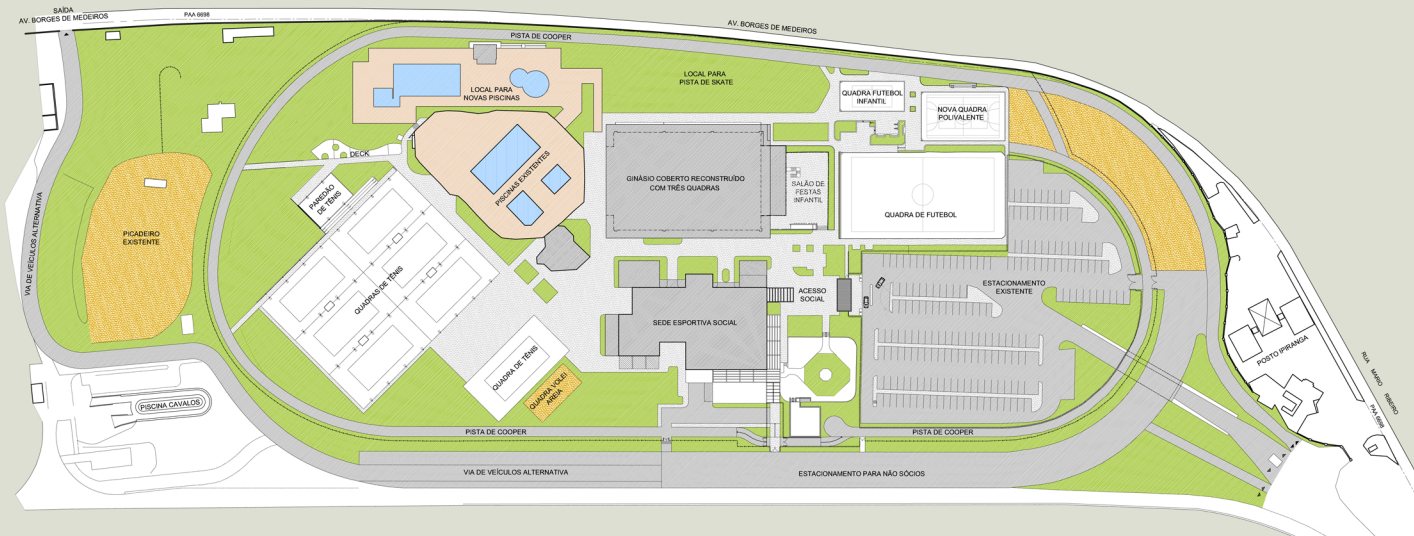

PLANTA DE SITUAÇÃO

ESCALA: 1:750