SOLUÇÃO 2 - NOVA PROPOSTA

VANTAGENS

- Possibilidade de projeto de novo parque aquático no local do antigo ginásio coberto, aproveitando a queda da cobertura. Este local seria mais agradável para implantar as novas piscinas, proporcionando maior integração com a sede esportiva.
- Ginásio coberto teria que ser transferido para parte da área do atual picadeiro (no embarcadouro), sendo este reformado (nova drenagem) e deslocado para fora da nova via alternativa de veículos, preservando a área dos cavalos.
- Novo ginásio poderia ter estrutura mais singela (em comparação com a antiga que seria reconstruída), proporcionando economia para o clube.
- Área do "bombril", onde estava sendo proposto parque aquático, seria convertida em parque de crianças com pista de skate simplificada e brinquedos, objeto de futuro projeto.
- Aumento da pista de cooper em ≈70m

DESVANTAGENS

- Nova solução implicará em adequação dos projetos existentes e nova aprovação junto ao poder público.

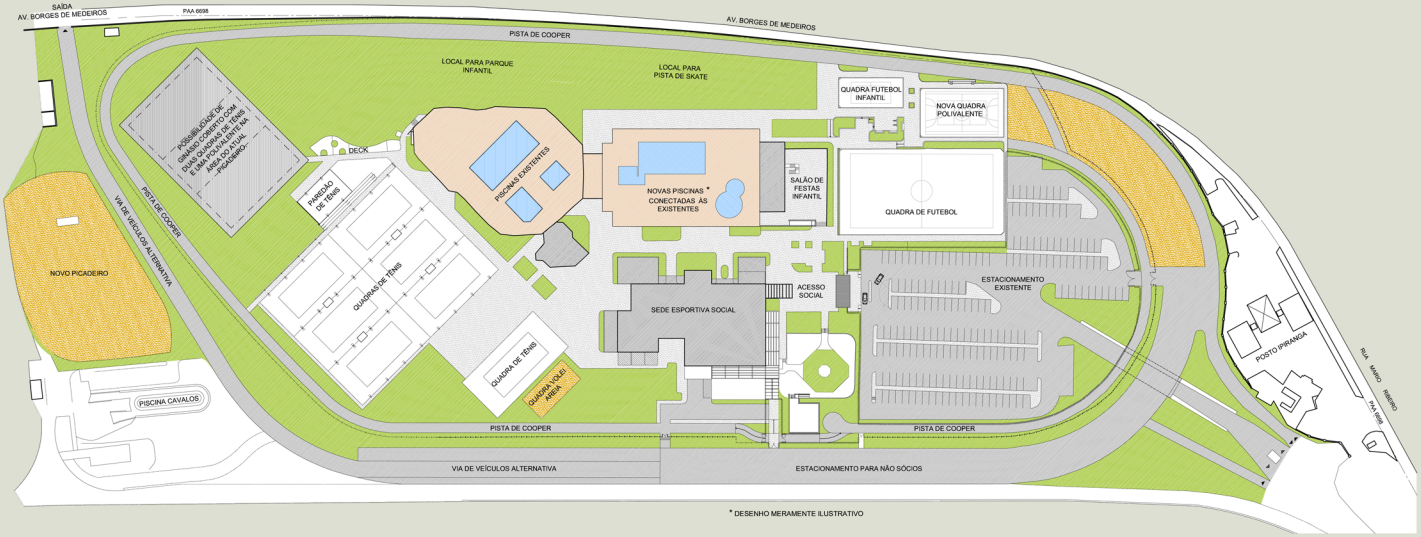

* DESENHO MERAMENTE ILUSTRATIVO

PLANTA DE SITUAÇÃO

ESCALA: 1/750

indiodacosta A·U·D·T